


EXISTANT

Tableau des surfaces projet	
Pièces	Surfaces habitables
WC	1.36 m ²
SDE	2.01 m ²
Mezzanine	6.28 m ²
Pièce de vie	12.99 m ²
Total général: 4	22.63 m ²

plans et surfaces à titre indicatif – non contractuels

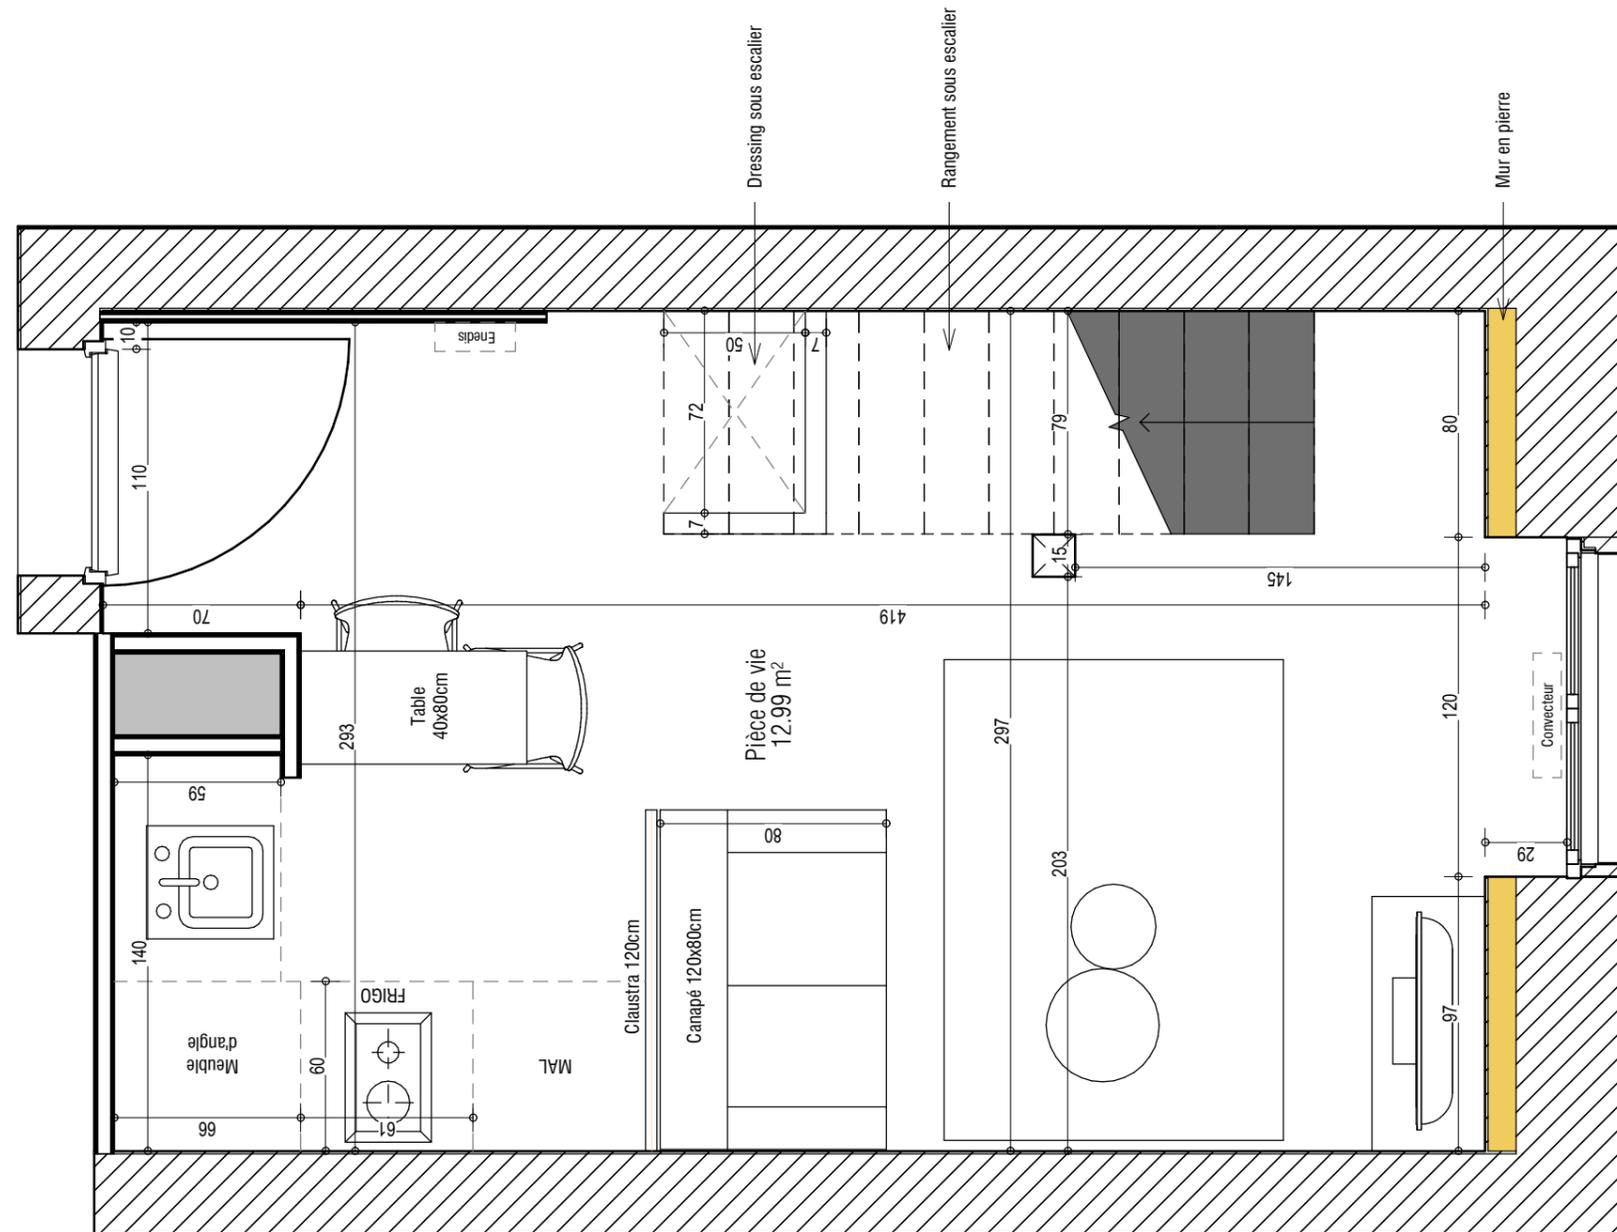

Maîtrise d'Ouvrage:

Dessinateur / Architecte:

Projet:

Adresse du projet:

Titre du Plan:

No. du Plan:

qatēdra Investissement locatif clé en main

RÉNOV Rénovation | Agencement d'intérieur

Nathan THOMAZET
Dessinateur
Prescilla NICOLAS
Dessinatrice

SARL IMHOTEP
Zone Artisanale Du Bedat
Saint Médard d'Eyrans
06.34.18.68.27
nathan@imhotep-aquitaine.com


NOM PROJET

Dossier D_21

13 rue André Dumercq
33000 BORDEAUX

**PLAN DE NIVEAU RDC
PROJET**

JOB / DRAWING No.
PLAN - 01a

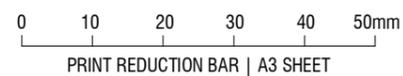

TOUS DROITS RÉSERVÉS À LA SOCIÉTÉ. AUCUNE REPRODUCTION SANS CONSENTEMENT ÉCRIT

CE DOCUMENT N'EST PAS UN PLAN D'EXECUTION

ECHELLE: 1 : 25

DESSINATEUR: Prescilla NICOLAS