



Tableau des surfaces projet	
Pièces	Surfaces habitables
Wc	1.01 m²
Dgt	1.73 m²
Salle de bain	3.82 m²
Entrée/cuisine	9.32 m²
Chambre 1	9.44 m²
Chambre 2	12.14 m²
Salon	15.26 m²
Total général: 7	52.73 m²

plans et surfaces à titre indicatif – non contractuels

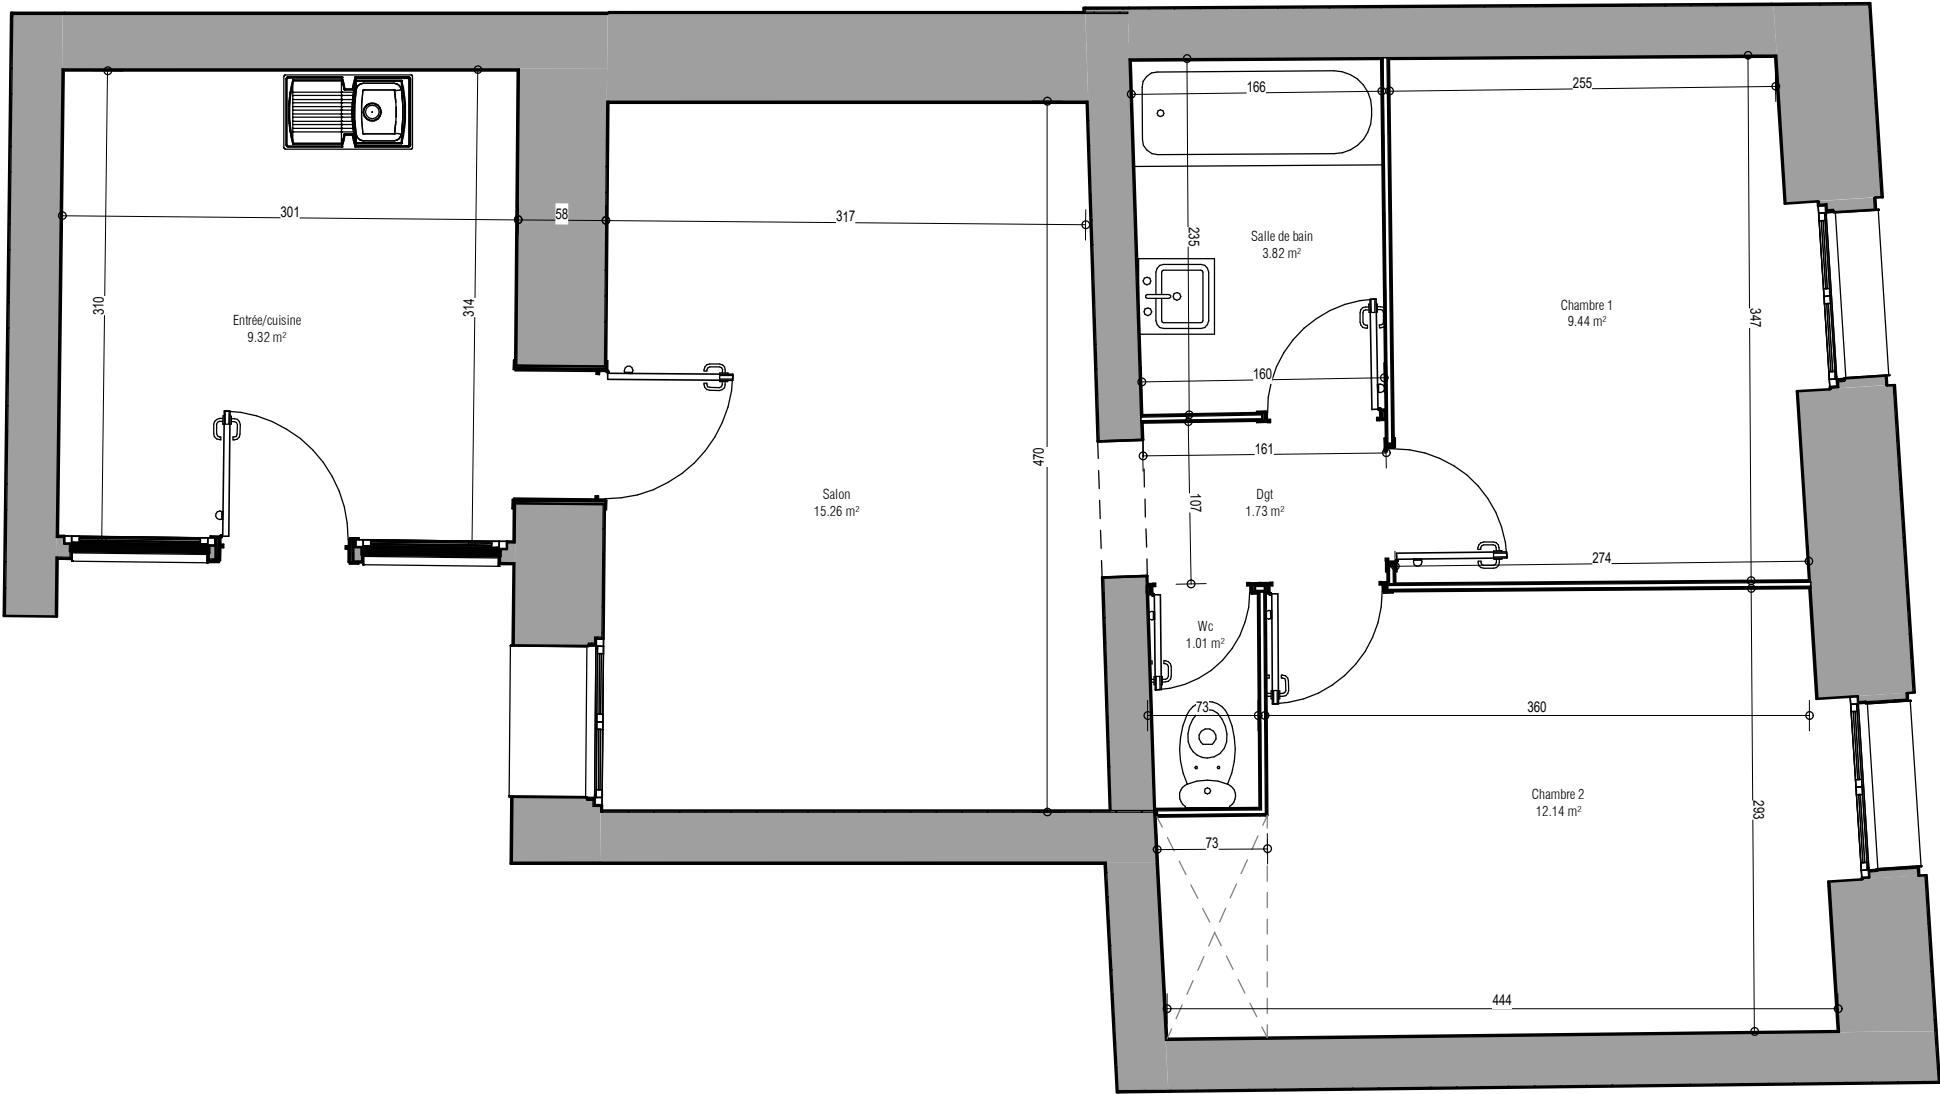

Maîtrise d'Ouvrage:

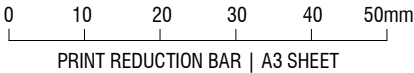

Dessinateur / Architecte:

Nathan THOMAZET
Dessinateur
Prescilla NICOLAS
Dessinatrice

SARL IMHOTEP
Zone Artisanale Du Bedat
Saint Médard d'Eyrans
06.34.18.68.27
nathan@imhotep-aquitaine.com



Projet:

NOM PROJET
Rénovation d'un appartement

Dossier D_19

Adresse du projet:

19 Rue le Reynart
33000 BORDEAUX

Titre du Plan:

PLAN DE NIVEAU

No. du Plan:

JOB / DRAWING No.
PLAN - 01

ECHELLE: 1 : 50

DESSINATEUR: Nathan THOMAZET

TOUS DROITS RÉSERVÉS À LA SOCIÉTÉ. AUCUNE REPRODUCTION SANS CONSENTEMENT ÉCRIT

CE DOCUMENT N'EST PAS UN PLAN D'EXECUTION