



ETAT DES LIEUX

Tableau des surfaces existant	
Pièces	Surfaces habitables
Placard	0.65 m ²
WC	0.97 m ²
Cuisine	2.15 m ²
Salle de bain	2.84 m ²
Dgt	4.27 m ²
Chambre 1	8.77 m ²
Séjour	14.10 m ²
Total général: 7	33.75 m ²

plans et surfaces à titre indicatif – non contractuels

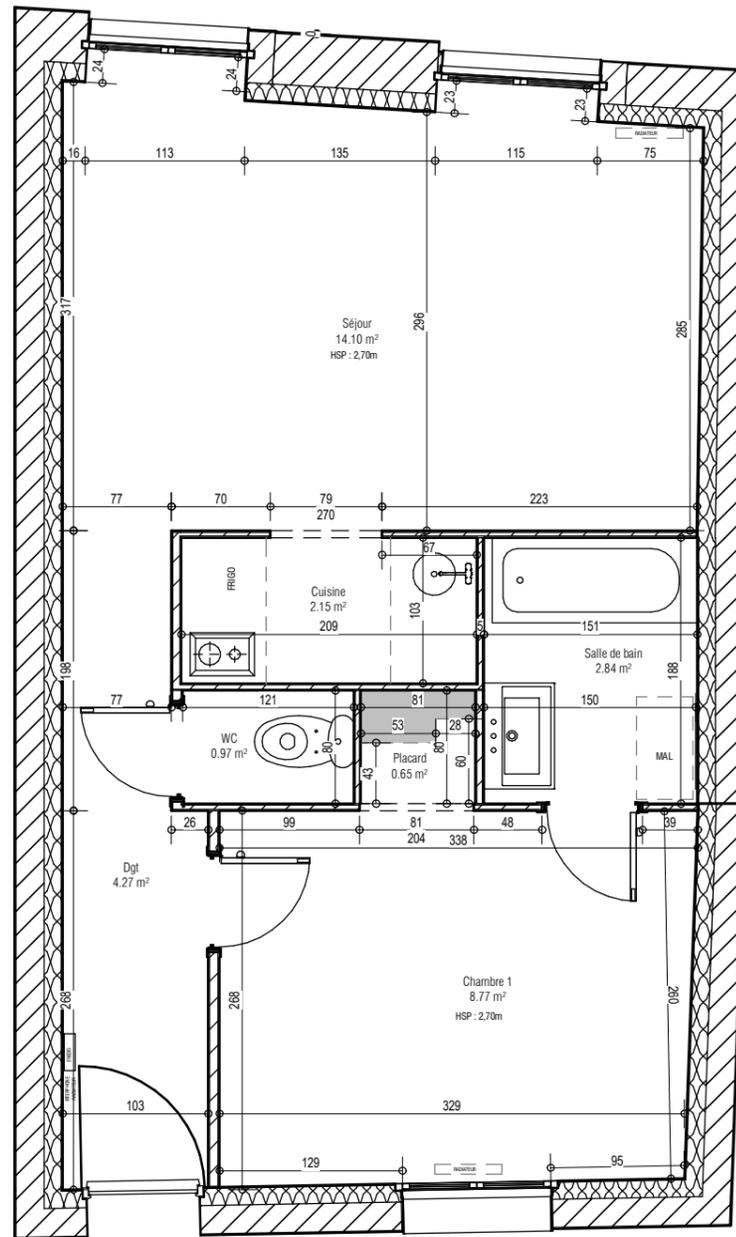

Maîtrise d'Ouvrage:

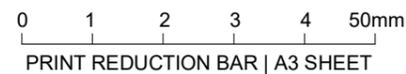

Dessinateur / Architecte:

Nathan THOMAZET
Dessinateur
Prescilla NICOLAS
Dessinatrice



SARL IMHOTEP
Zone Artisanale Du Bedat
Saint Médard d'Eyrans
06.34.18.68.27
nathan@imhotep-aquitaine.com

Projet:

NOM PROJET

Rénovation d'un logement

TOUS DROITS RÉSERVÉS À LA SOCIÉTÉ. AUCUNE REPRODUCTION SANS
CONSENTEMENT ÉCRIT

CE DOCUMENT N'EST PAS UN PLAN D'EXECUTION

Adresse du projet:

Dossier D_14 28 rue Maubec
33000 BORDEAUX

Titre du Plan:

PLAN DE NIVEAU EXISTANT

ECHELLE: 1 : 50

DESSINATEUR: Nathan THOMAZET


No. du Plan:

JOB / DRAWING No.
PLAN - 01a


PROJET

Tableau des surfaces projet	
Pièces	Surfaces habitables
Pr-WC	0.97 m ²
Pr-Salle d'eau	2.84 m ²
Pr-Dgt	3.77 m ²
Pr-Chambre 1	9.06 m ²
Pr-Séjour	17.28 m ²
Total général: 5	33.91 m ²

plans et surfaces à titre indicatif – non contractuels

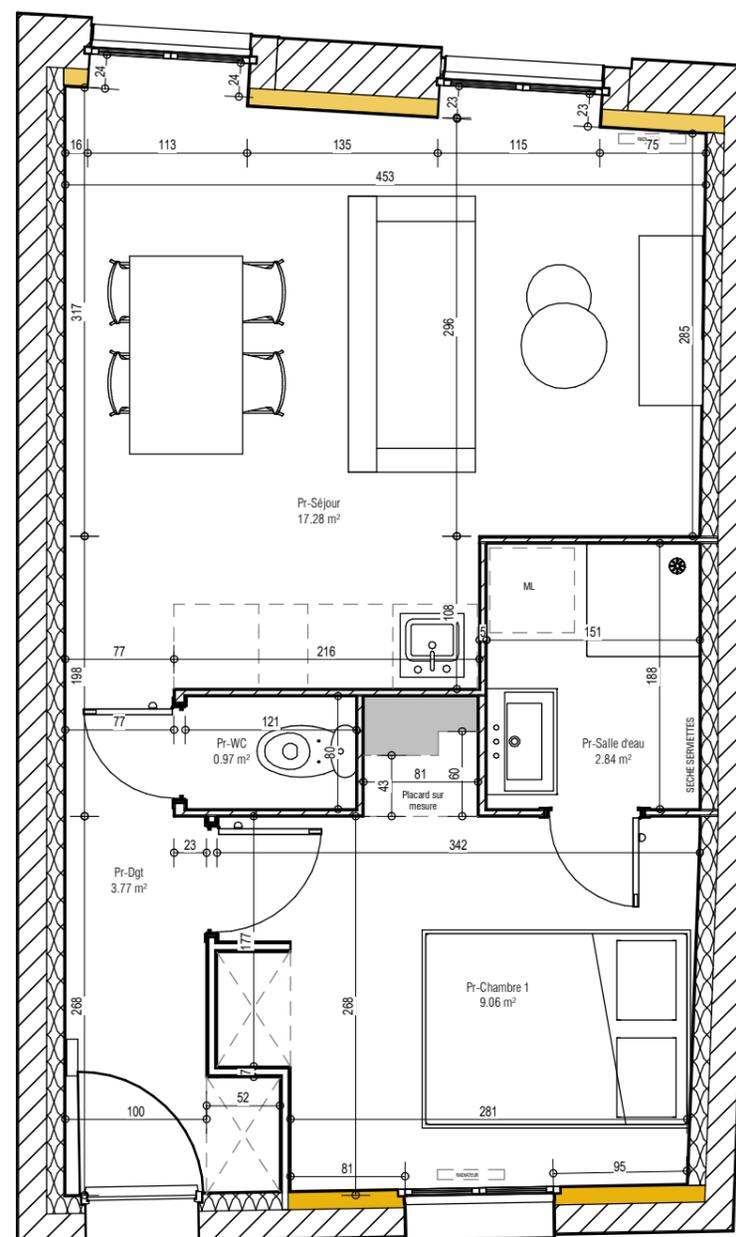

Maîtrise d'Ouvrage:

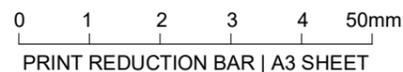

Dessinateur / Architecte:

Nathan THOMAZET
Dessinateur
Prescilla NICOLAS
Dessinatrice



SARL IMHOTEP
Zone Artisanale Du Bedat
Saint Médard d'Eyrans
06.34.18.68.27
nathan@imhotep-aquitaine.com

Projet:

NOM PROJET

Rénovation d'un logement

TOUS DROITS RÉSERVÉS À LA SOCIÉTÉ. AUCUNE REPRODUCTION SANS
CONSENTEMENT ÉCRIT

CE DOCUMENT N'EST PAS UN PLAN D'EXECUTION

Adresse du projet:

Dossier D_14 28 rue Maubec
33000 BORDEAUX

Titre du Plan:


PLAN DE NIVEAU PROJET

ECHELLE: 1 : 50


DESSINATEUR: Nathan THOMAZET

No. du Plan:

JOB / DRAWING No.
PLAN - 01B

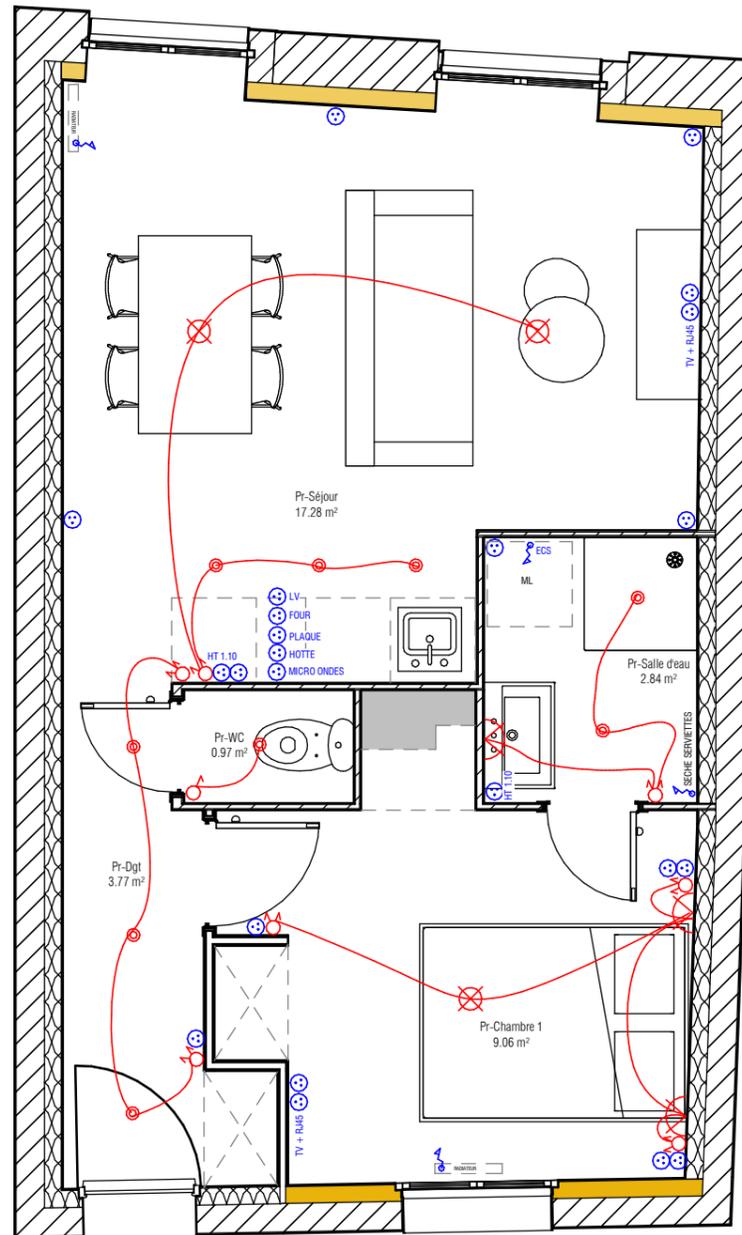

Maîtrise d'Ouvrage:

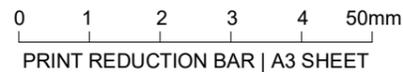

Dessinateur / Architecte:

Nathan THOMAZET
Dessinateur
Prescilla NICOLAS
Dessinatrice



SARL IMHOTEP
Zone Artisanale Du Bedat
Saint Médard d'Eyrans
06.34.18.68.27
nathan@imhotep-aquitaine.com

Projet:

NOM PROJET

**Rénovation d'un
logement**

Dossier D_14

Adresse du projet:

28 rue Maubec
33000 BORDEAUX

Titre du Plan:

PLAN DE NIVEAU CFO/CFA

No. du Plan:

JOB / DRAWING No.
PLAN - 02

ECHELLE: 1 : 50

DESSINATEUR: N.T.

TOUS DROITS RÉSERVÉS À LA SOCIÉTÉ. AUCUNE REPRODUCTION SANS
CONSENTEMENT ÉCRIT

CE DOCUMENT N'EST PAS UN PLAN D'EXECUTION