



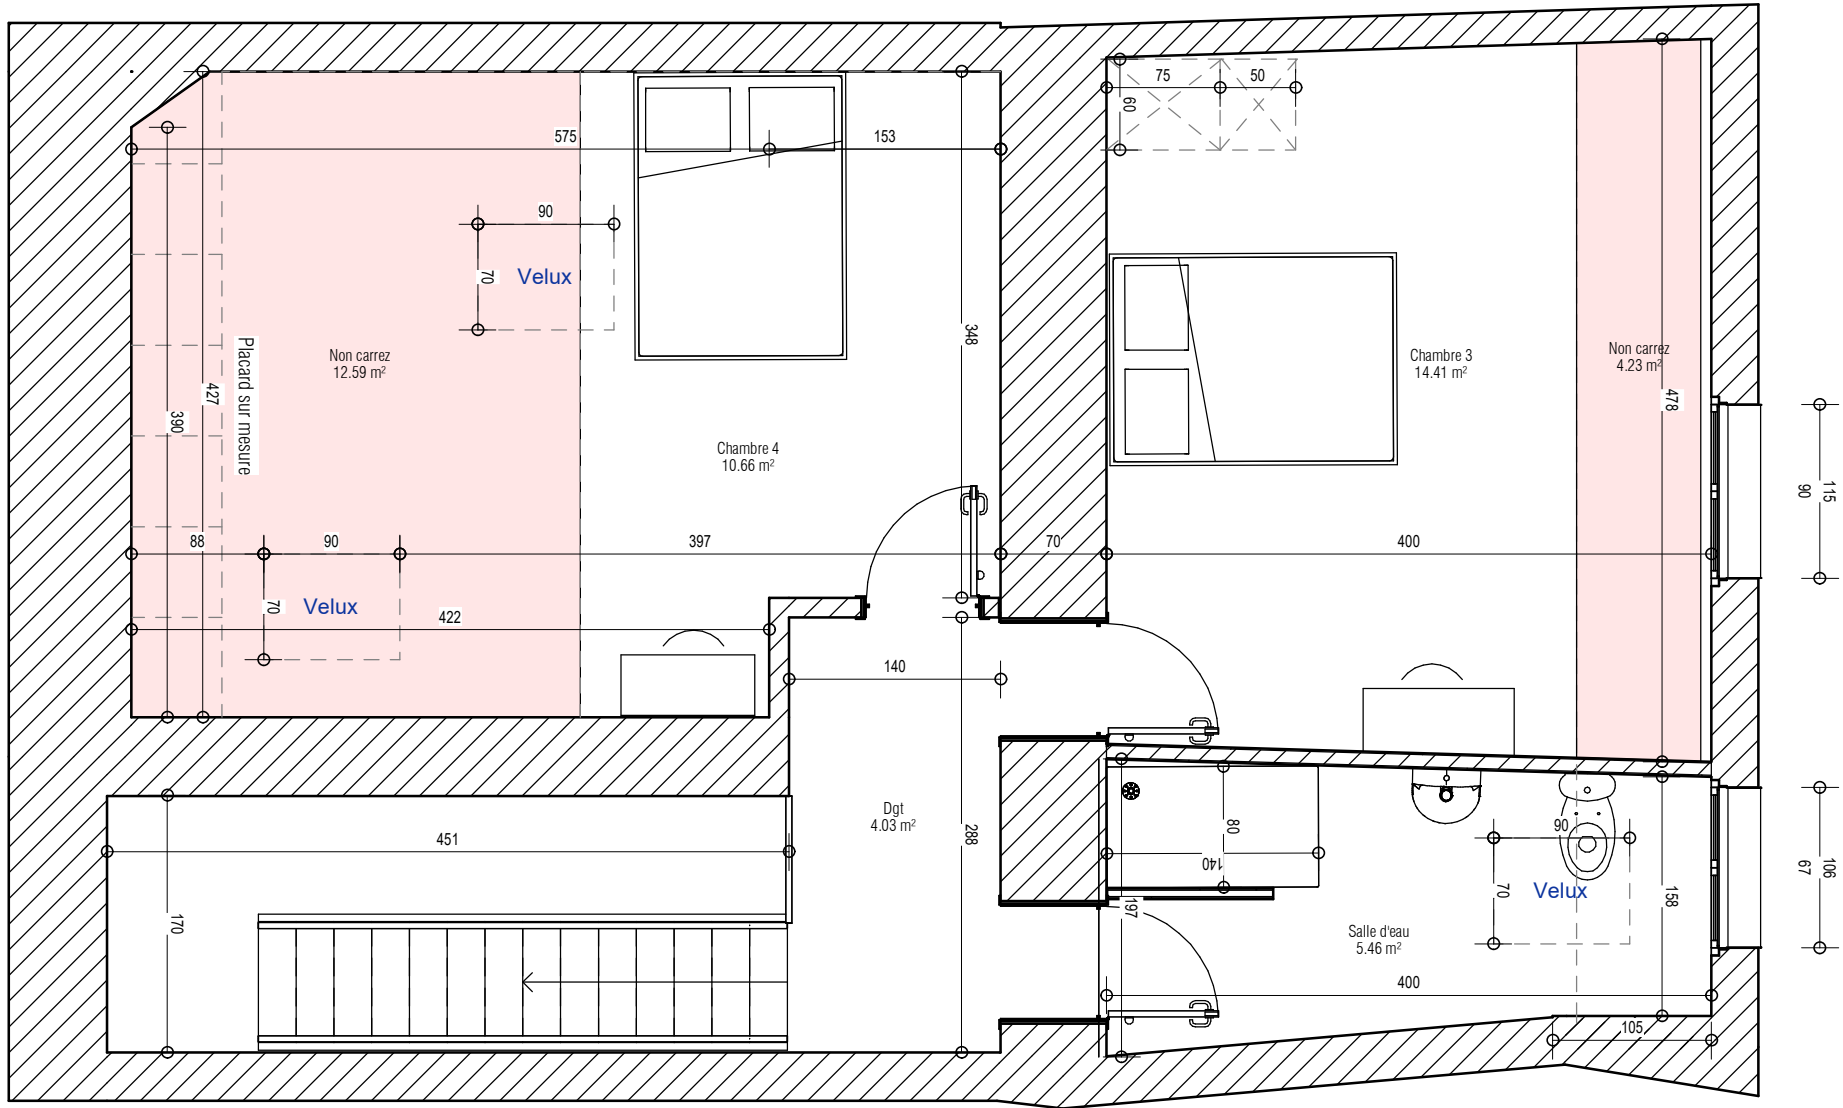


CLIENT:

Dreameo

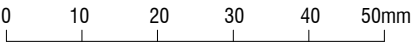

PRINT REDUCTION BAR | A3 SHEET

Dossier 11_20
Imhotep SARL
ZA DU BEDAT
33650 Saint Médard d'Eyrans

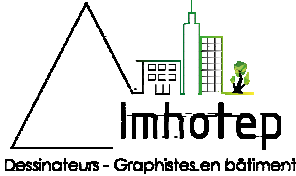

Rev.	Modifications	DATE

Plan de niveau appartement
21 Rue du Loup - 33000 BORDEAUX
R+1 Projet

ECHELLE: 1 : 50


DESSINATEUR: L.C.

JOB / DRAWING No.

XX-B

REVISION



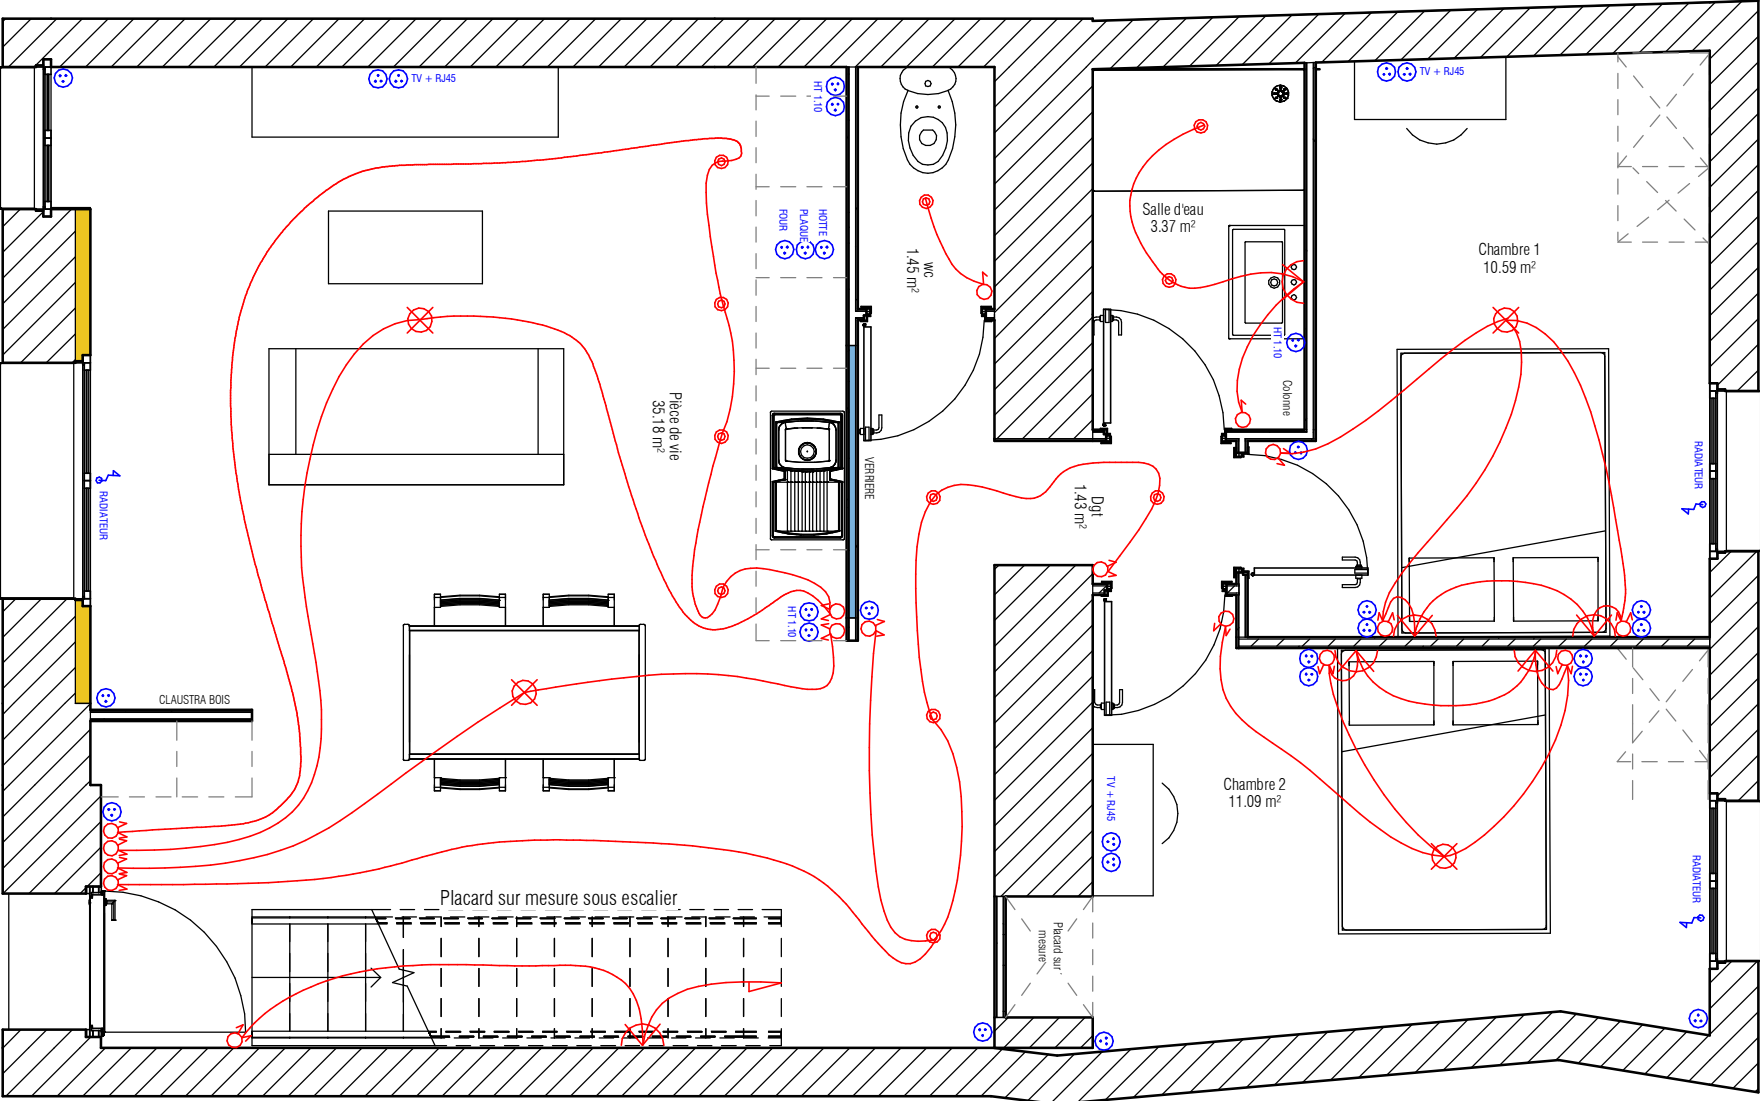


CLIENT:

Dreameo

0 10 20 30 40 50mm

PRINT REDUCTION BAR | A3 SHEET

Dossier 11_20
Imhotep SARL
ZA DU BEDAT
33650 Saint Médard d'Eayrans

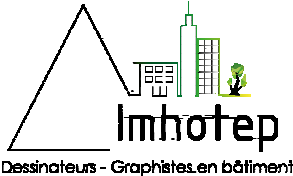

Rev.	Modifications	DATE

Plan de niveau appartement
21 Rue du Loup - 33000 BORDEAUX
RDC CFO CFA

ECHELLE: 1 : 50


DESSINATEUR: N.T.

JOB / DRAWING No.

XX-C

REVISION




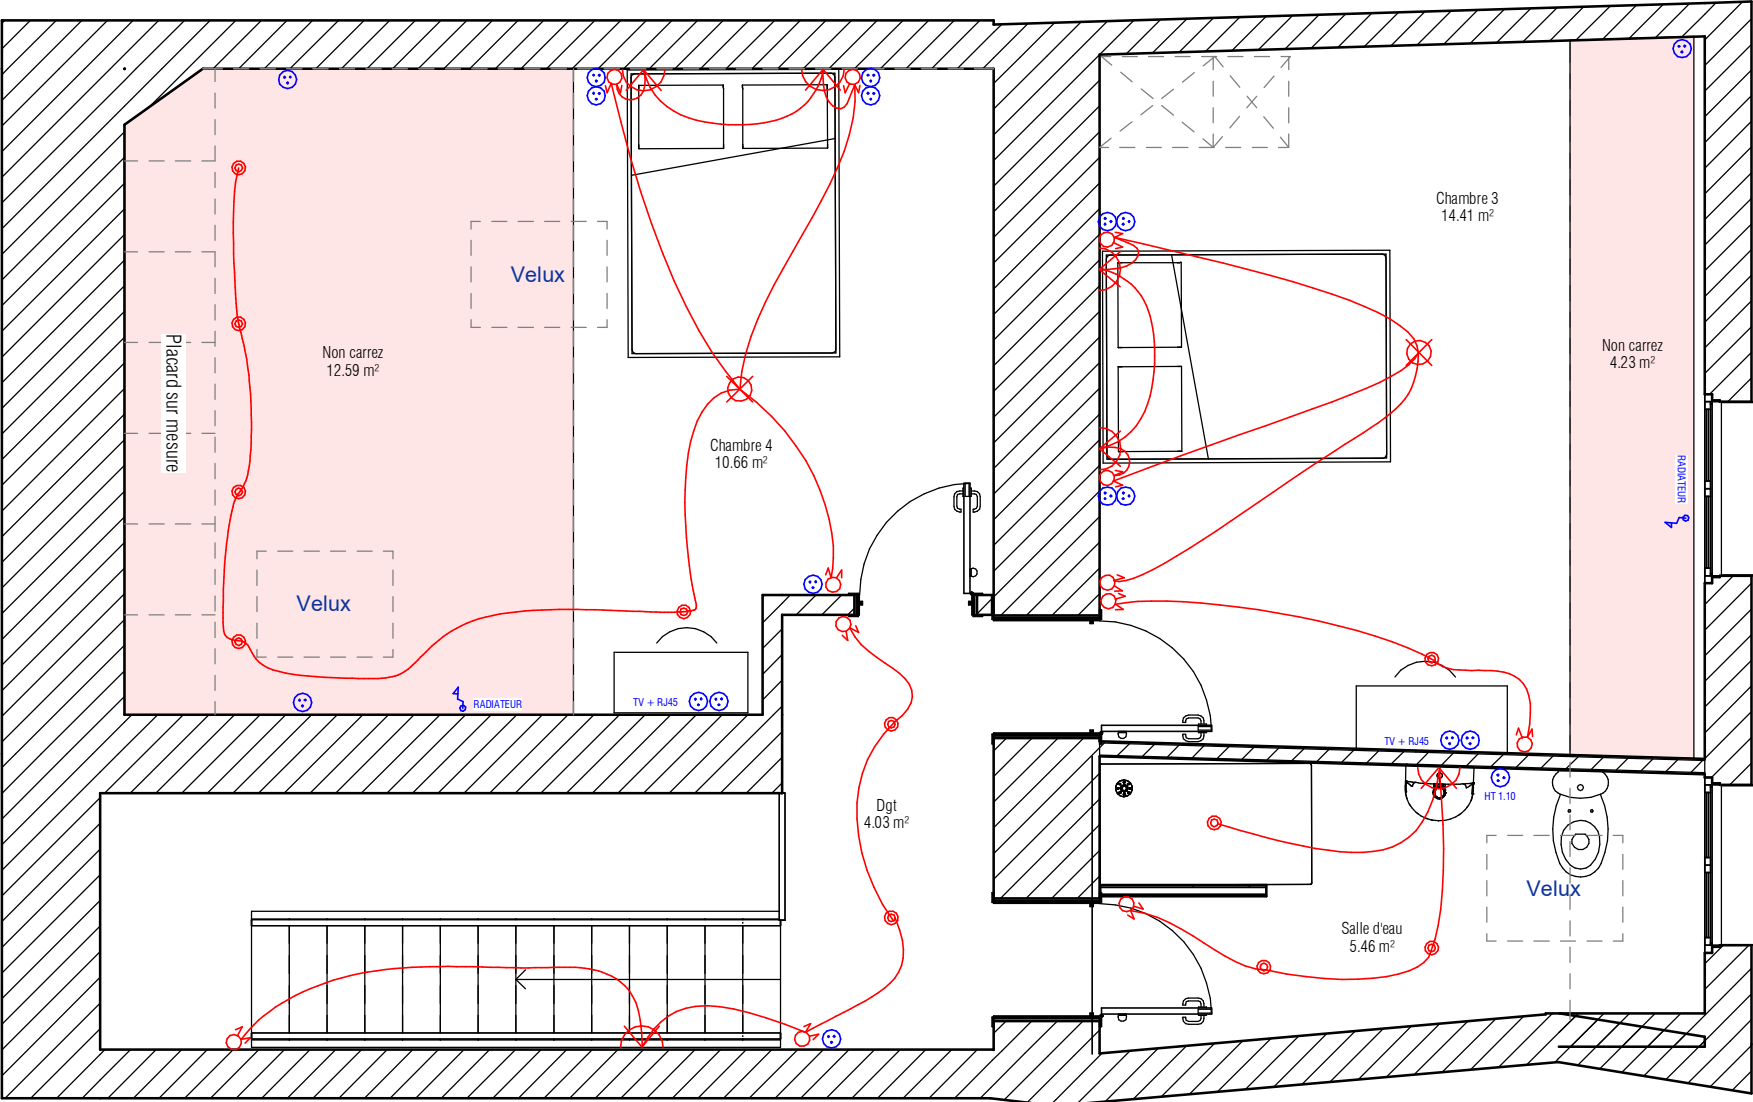

CLIENT:

Dreameo

Dossier 11_20
Imhotep SARL
ZA DU BEDAT
33650 Saint Médard d'Eayrans

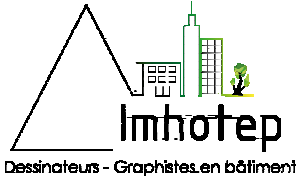

Rev.	Modifications	DATE

Plan de niveau appartement
21 Rue du Loup - 33000 BORDEAUX
R+1 CFO CFA

ECHELLE: 1 : 50

DESSINATEUR: N.T.

JOB / DRAWING No.

XX-D

REVISION



0 10 20 30 40 50mm

PRINT REDUCTION BAR | A3 SHEET

ALL RIGHTS RESERVED THE COMPANY. NO REPRODUCTION UNLESS WRITTEN CONSENT GIVEN