


PROJET PACK INTEMPOREL



Table basse
Suspension
Tapis
Canapé
Miroir entrée
Miroir canapé
Lampadaire
Meuble TV

Sommier
Tête de lit
Miroir
Suspension
Lampe de chevet x2
Table de chevet x2
Bureau
Chaise de bureau
Étagère

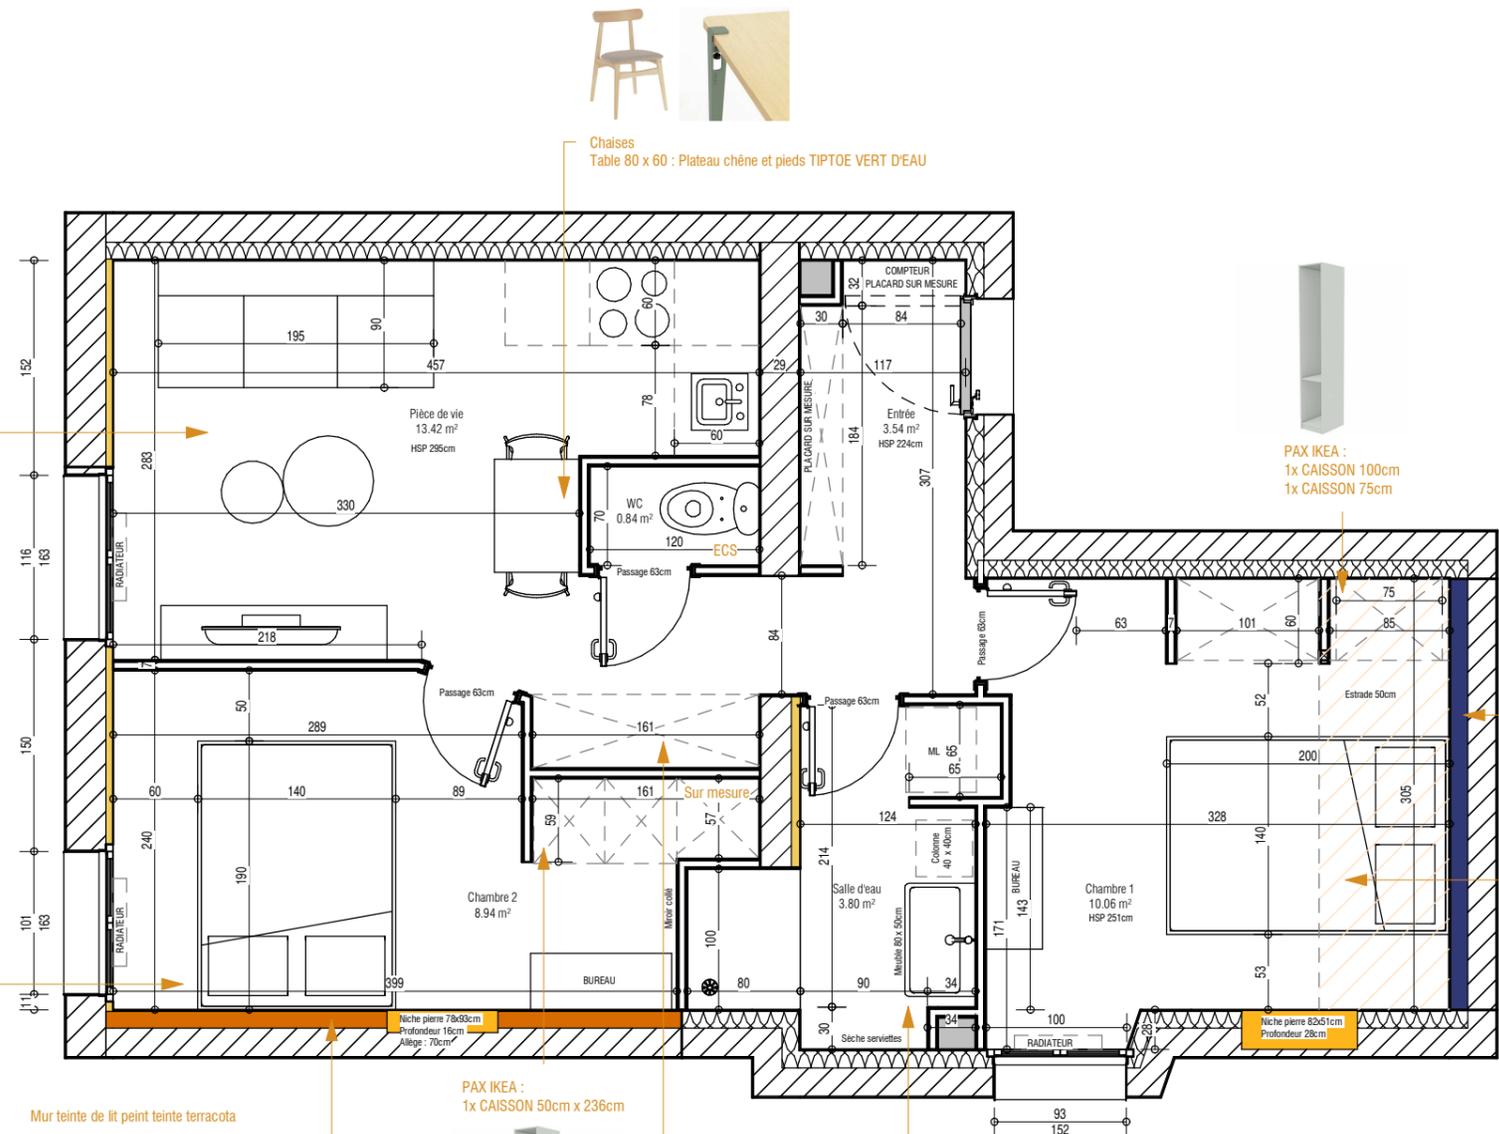

Chaises
Table 80 x 60 : Plateau chêne et pieds TIPTOE VERT D'EAU

PAX IKEA :
1x CAISSON 100cm
1x CAISSON 75cm

PAX IKEA :
1x CAISSON 50cm x 236cm

Bac à douche 80 x 100
Meuble vasque 80 x 50
Colonne 40 x 40
Machine à laver
Sèche serviettes

Sol carrelage GCEM PRO EGO GRIGIO REC 60x60
Faïence DECO CERAM Blanc mat 30x60
Meuble vasque bois/Plan de travail bois


Mur pierre apparente

Mur teinté de lit bleu nuit

Sommier
Tête de lit
Miroir
Suspension
Appiques x2
Table de chevet x2
Bureau
Chaise de bureau
Tapis
Étagère

Tableau des surfaces	
Pièces	Surfaces habitables
Entrée	3.54 m ²
Chambre 1	10.06 m ²
Salle d'eau	3.80 m ²
Chambre 2	8.94 m ²
WC	0.84 m ²
Pièce de vie	13.42 m ²
Surface habitable: 6	40.60 m ²

Maîtrise d'Ouvrage:

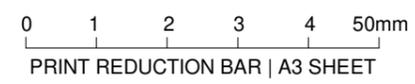

Dessinateur / Architecte:

Nathan THOMAZET
Dessinateur
Prescilla NICOLAS
Dessinatrice

SARL IMHOTEP
Zone Artisanale Du Bedat
Saint Médard d'Eyrans
06.34.18.68.27
nathan@imhotep-aquitaine.com



Projet:

NOM PROJET
Rénovation d'un logement

Dossier D_07

Adresse du projet:

Passage Notre Dame
33000 BORDEAUX

Titre du Plan:

PLAN DE NIVEAU PROJET


No. du Plan:

JOB / DRAWING No.
PLAN - 02


ECHELLE: 1 : 50

DESSINATEUR: N.T.

TOUS DROITS RÉSERVÉS À LA SOCIÉTÉ. AUCUNE REPRODUCTION SANS
CONSENTEMENT ÉCRIT
CE DOCUMENT N'EST PAS UN PLAN D'EXECUTION

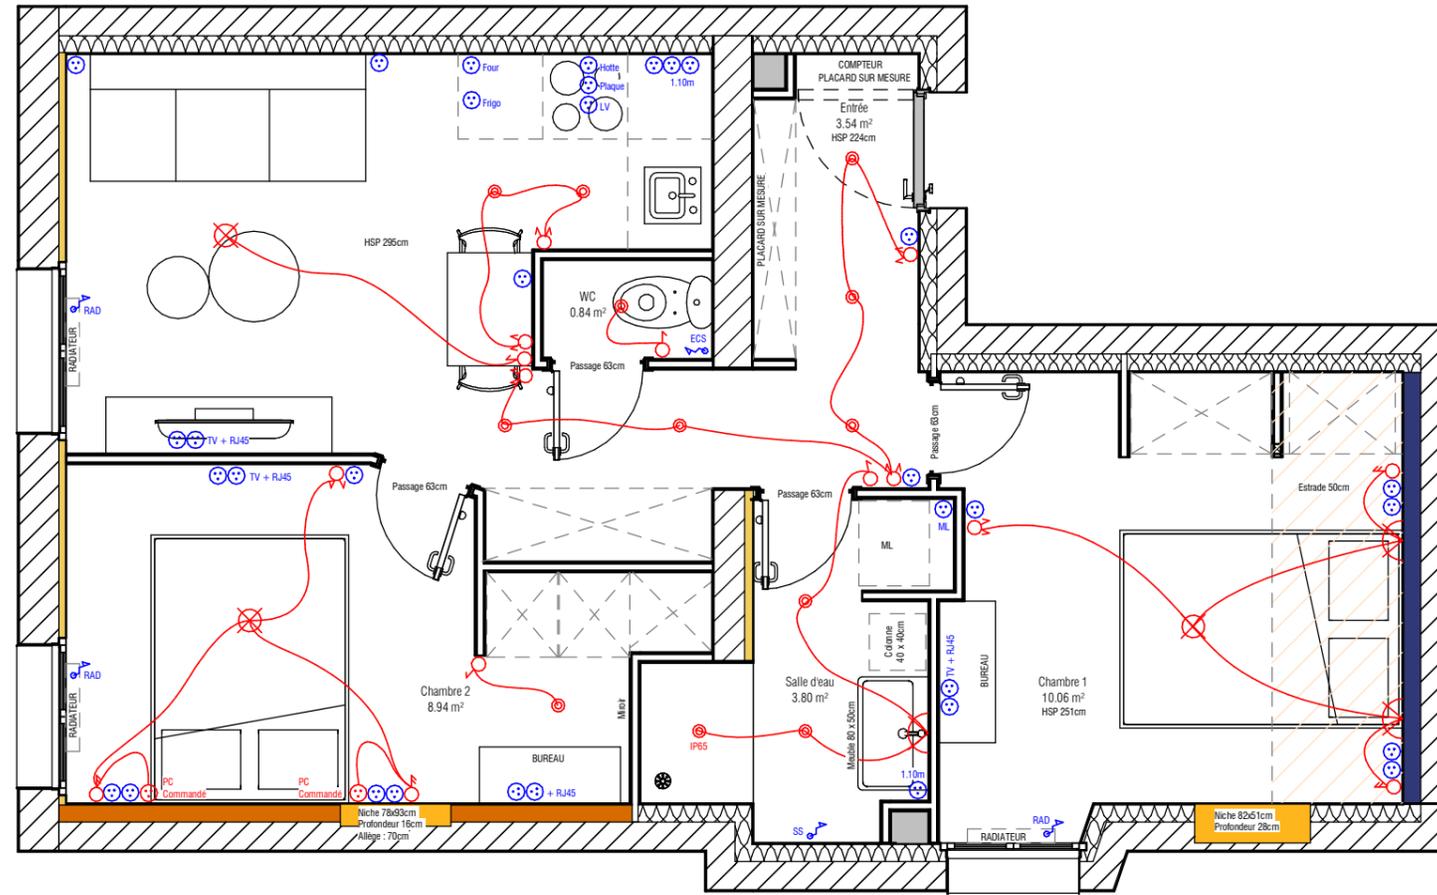

Maîtrise d'Ouvrage:

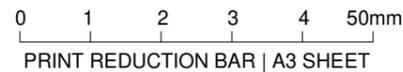

Dessinateur / Architecte:

Nathan THOMAZET
Dessinateur
Prescilla NICOLAS
Dessinatrice



SARL IMHOTEP
Zone Artisanale Du Bedat
Saint Médard d'Eyrans
06.34.18.68.27
nathan@imhotep-aquitaine.com

Projet:

NOM PROJET

**Rénovation d'un
logement**

Dossier D_07

TOUS DROITS RÉSERVÉS À LA SOCIÉTÉ. AUCUNE REPRODUCTION SANS
CONSENTEMENT ÉCRIT

CE DOCUMENT N'EST PAS UN PLAN D'EXECUTION

Adresse du projet:

Passage Notre Dame
33000 BORDEAUX

Titre du Plan:

PLAN DE NIVEAU CFO CFA

ECHELLE: 1 : 50

DESSINATEUR: N.T.

No. du Plan:

JOB / DRAWING No.
PLAN - 03