



EXISTANT

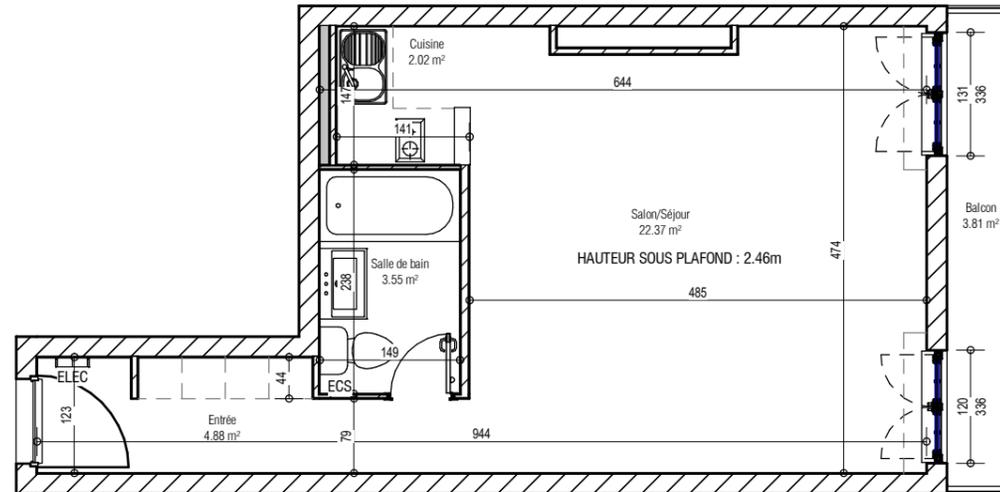


PROJET

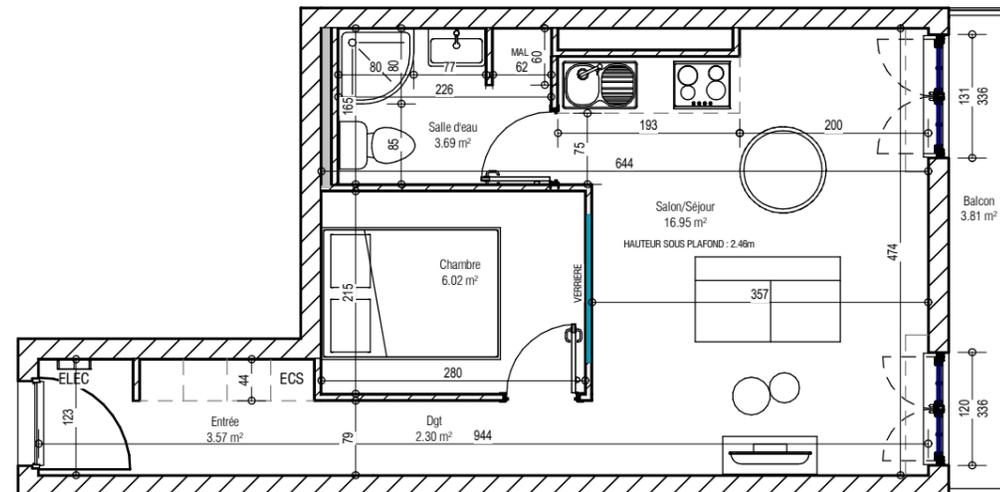

SURFACE TOTALE : 32.53m<sup>2</sup>

Maîtrise d'Ouvrage:

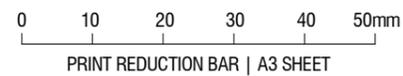

Dessinateur / Architecte:

Nathan THOMAZET  
Dessinateur  
Prescilla NICOLAS  
Dessinatrice



SARL IMHOTEP  
Zone Artisanale Du Bedat  
Saint Médard d'Eyrans  
06.34.18.68.27  
nathan@imhotep-aquitaine.com

Projet:

PERMIS DE CONSTRUIRE

Rénovation d'un studio

Dossier D\_02

TOUS DROITS RÉSERVÉS À LA SOCIÉTÉ. AUCUNE REPRODUCTION SANS CONSENTEMENT ÉCRIT  
CE DOCUMENT N'EST PAS UN PLAN D'EXECUTION

Adresse du projet:

214 Rue Saint Catherine  
33000 BORDEAUX

Titre du Plan:

PLAN DE NIVEAU

ECHELLE: 1 : 75

DESSINATEUR: Nathan THOMAZET

No. du Plan:

JOB / DRAWING No.  
PLAN - 01