


Plan de repérage



Plan RDC

0 1 2 3 4 5m

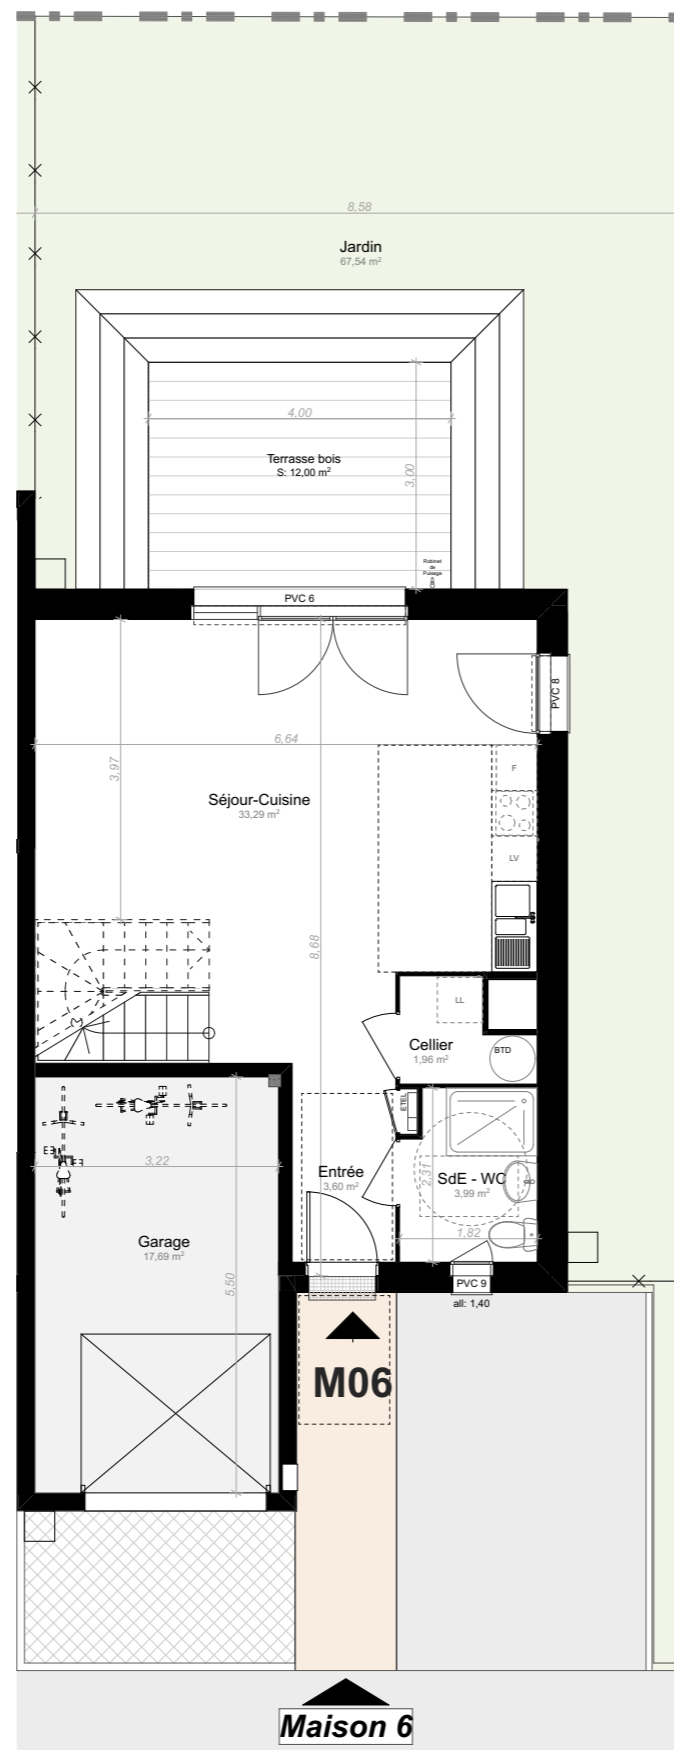






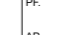


Logement n°	Type
M06	T4

TABLEAU DES SURFACES

SURFACE HABITABLE	93,36 m²
SURFACE GARAGE	17,69 m²
SURFACE ESPACE EXTÉRIEUR	
Jardin	67,54
Terrasse bois	12,00
Total surface	79,54 m²

LEGENDE

-  Faux plafond / Soffite
-  HSP Hauteur sous Fx Plaf./soffite
-  Gaine
-  Tableau électrique
-  Aménagement de cuisine potentiel, non inclus
-  F. Fenêtre
-  PF. Porte fenêtre
-  AP Allège plein


NOTA : Des modifications sont susceptibles d'être apportées à ce plan en fonction des nécessités techniques ou réglementaires de la réalisation, tant en ce qui concerne les dimensions libres que l'équipement. Les surfaces et hauteurs indiquées sont approximatives au sens de l'article L61-15 et R261-25 du CCH. Sauf mentions particulières la hauteur sous plafond est de 2,50m. Les retombées, soffites, faux-plafonds, canalisations, radiateurs, ainsi que l'emplacement des équipements sont figurés à titre indicatif. Les plantations éventuelles des jardins privatifs ou communs ne sont pas contractuelles.

Date : 12/03/2026


Indice : PRO




LACROUTS-MASSICAULT
ARCHITECTES

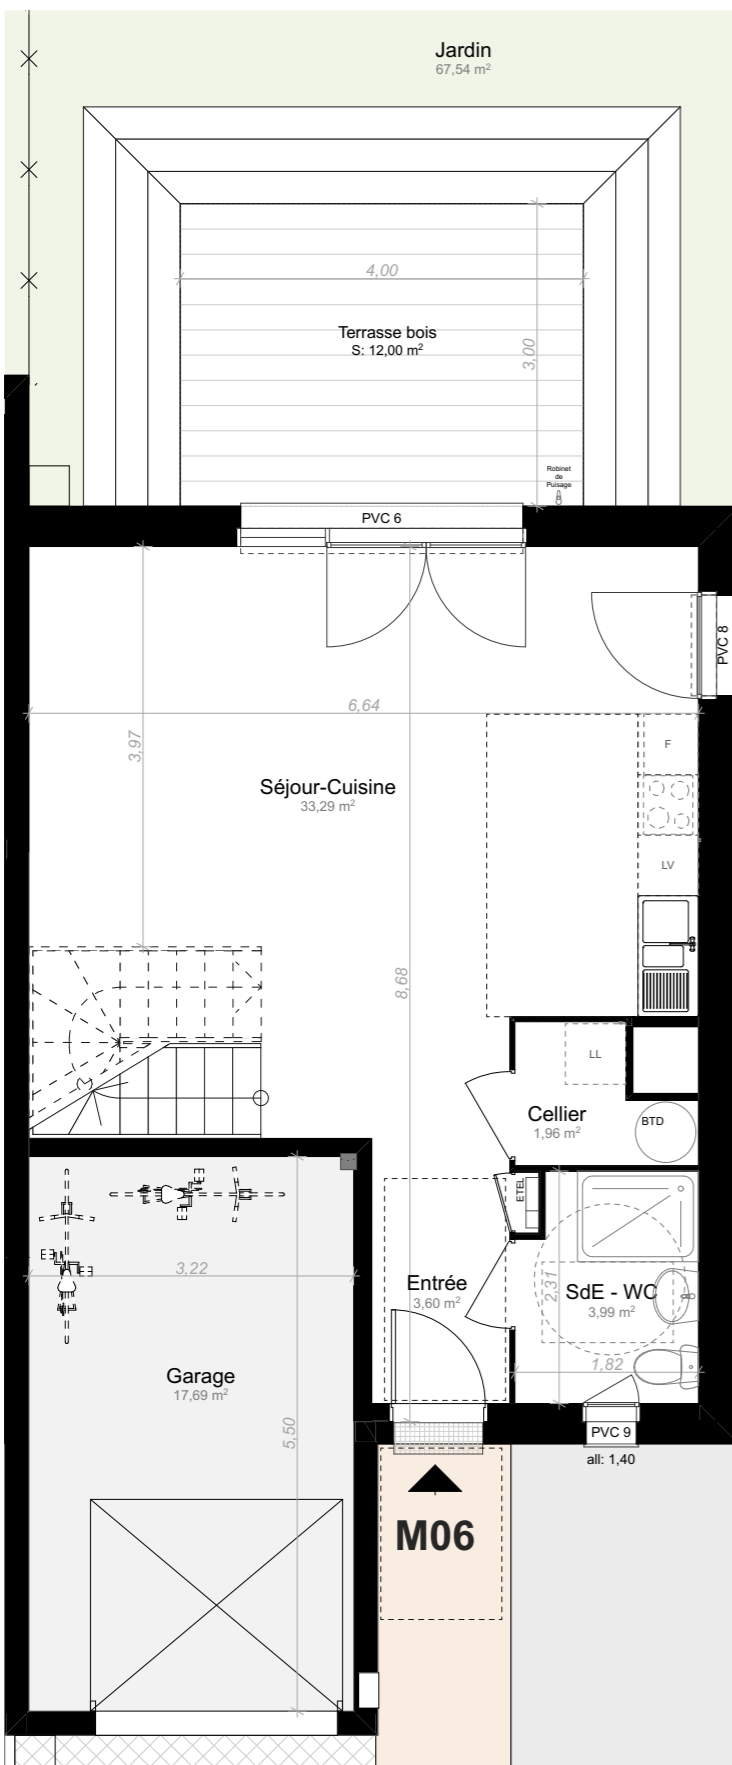

Plan RDC

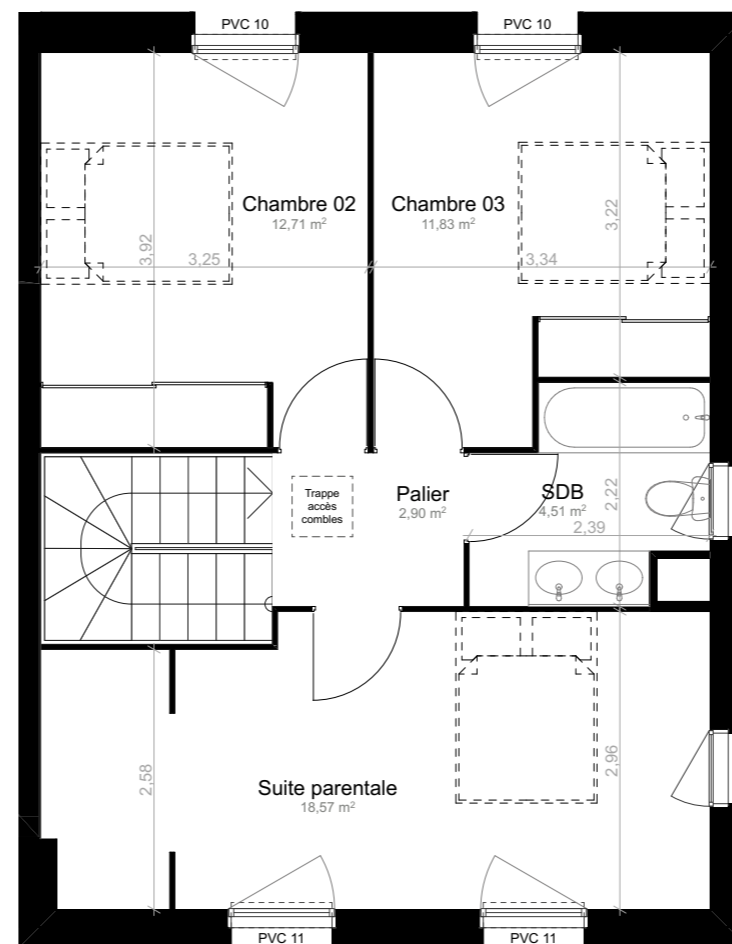

Plan R+1

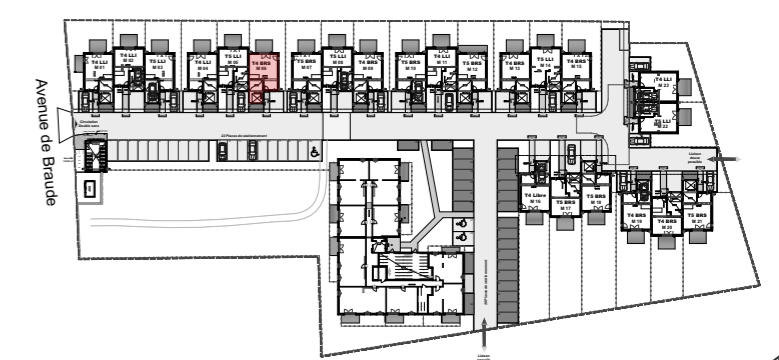

Plan de repérage

Logement n°	Type
M06	T4

TABLEAU DES SURFACES

SURFACE HABITABLE	
Entrée	3,60
Séjour-Cuisine	33,29
SdE - WC	3,99
Cellier	1,96
Total	42,84 m²
Suite parentale	18,57
Chambre 02	12,71
Chambre 03	11,83
Palier	2,90
SDB	4,51
Total	50,52 m²
Total Surface	93,36 m²
SURFACE GARAGE	
Garage	17,69 m ²
SURFACE ESPACE EXTÉRIEUR	
Jardin	67,54
Terrasse bois	12,00
Total	79,54 m²

LEGENDE

- Faux plafond / Soffite
- HSP Hauteur sous Fx Plaf./soffite
- Gaine
- Tableau électrique
- Aménagement de cuisine potentiel, non inclus
- F. Fenêtre
- PF. Porte fenêtre
- AP Allège plein



NOTA : Des modifications sont susceptibles d'être apportées à ce plan en fonction des nécessités techniques ou réglementaires de la réalisation, tant en ce qui concerne les dimensions libres que l'équipement. Les surfaces et hauteurs indiquées sont approximatives au sens de l'article L61-15 et R261-25 du CCH. Sauf mentions particulières la hauteur sous plafond est de 2,50m. Les retombées, soffites, faux-plafonds, canalisations, radiateurs, ainsi que l'emplacement des équipements sont figurés à titre indicatif. Les plantations éventuelles des jardins privatifs ou communs ne sont pas contractuelles.

Date : 12/03/2026
Indice : PRO